



PLANIMETRIA CATASTALE

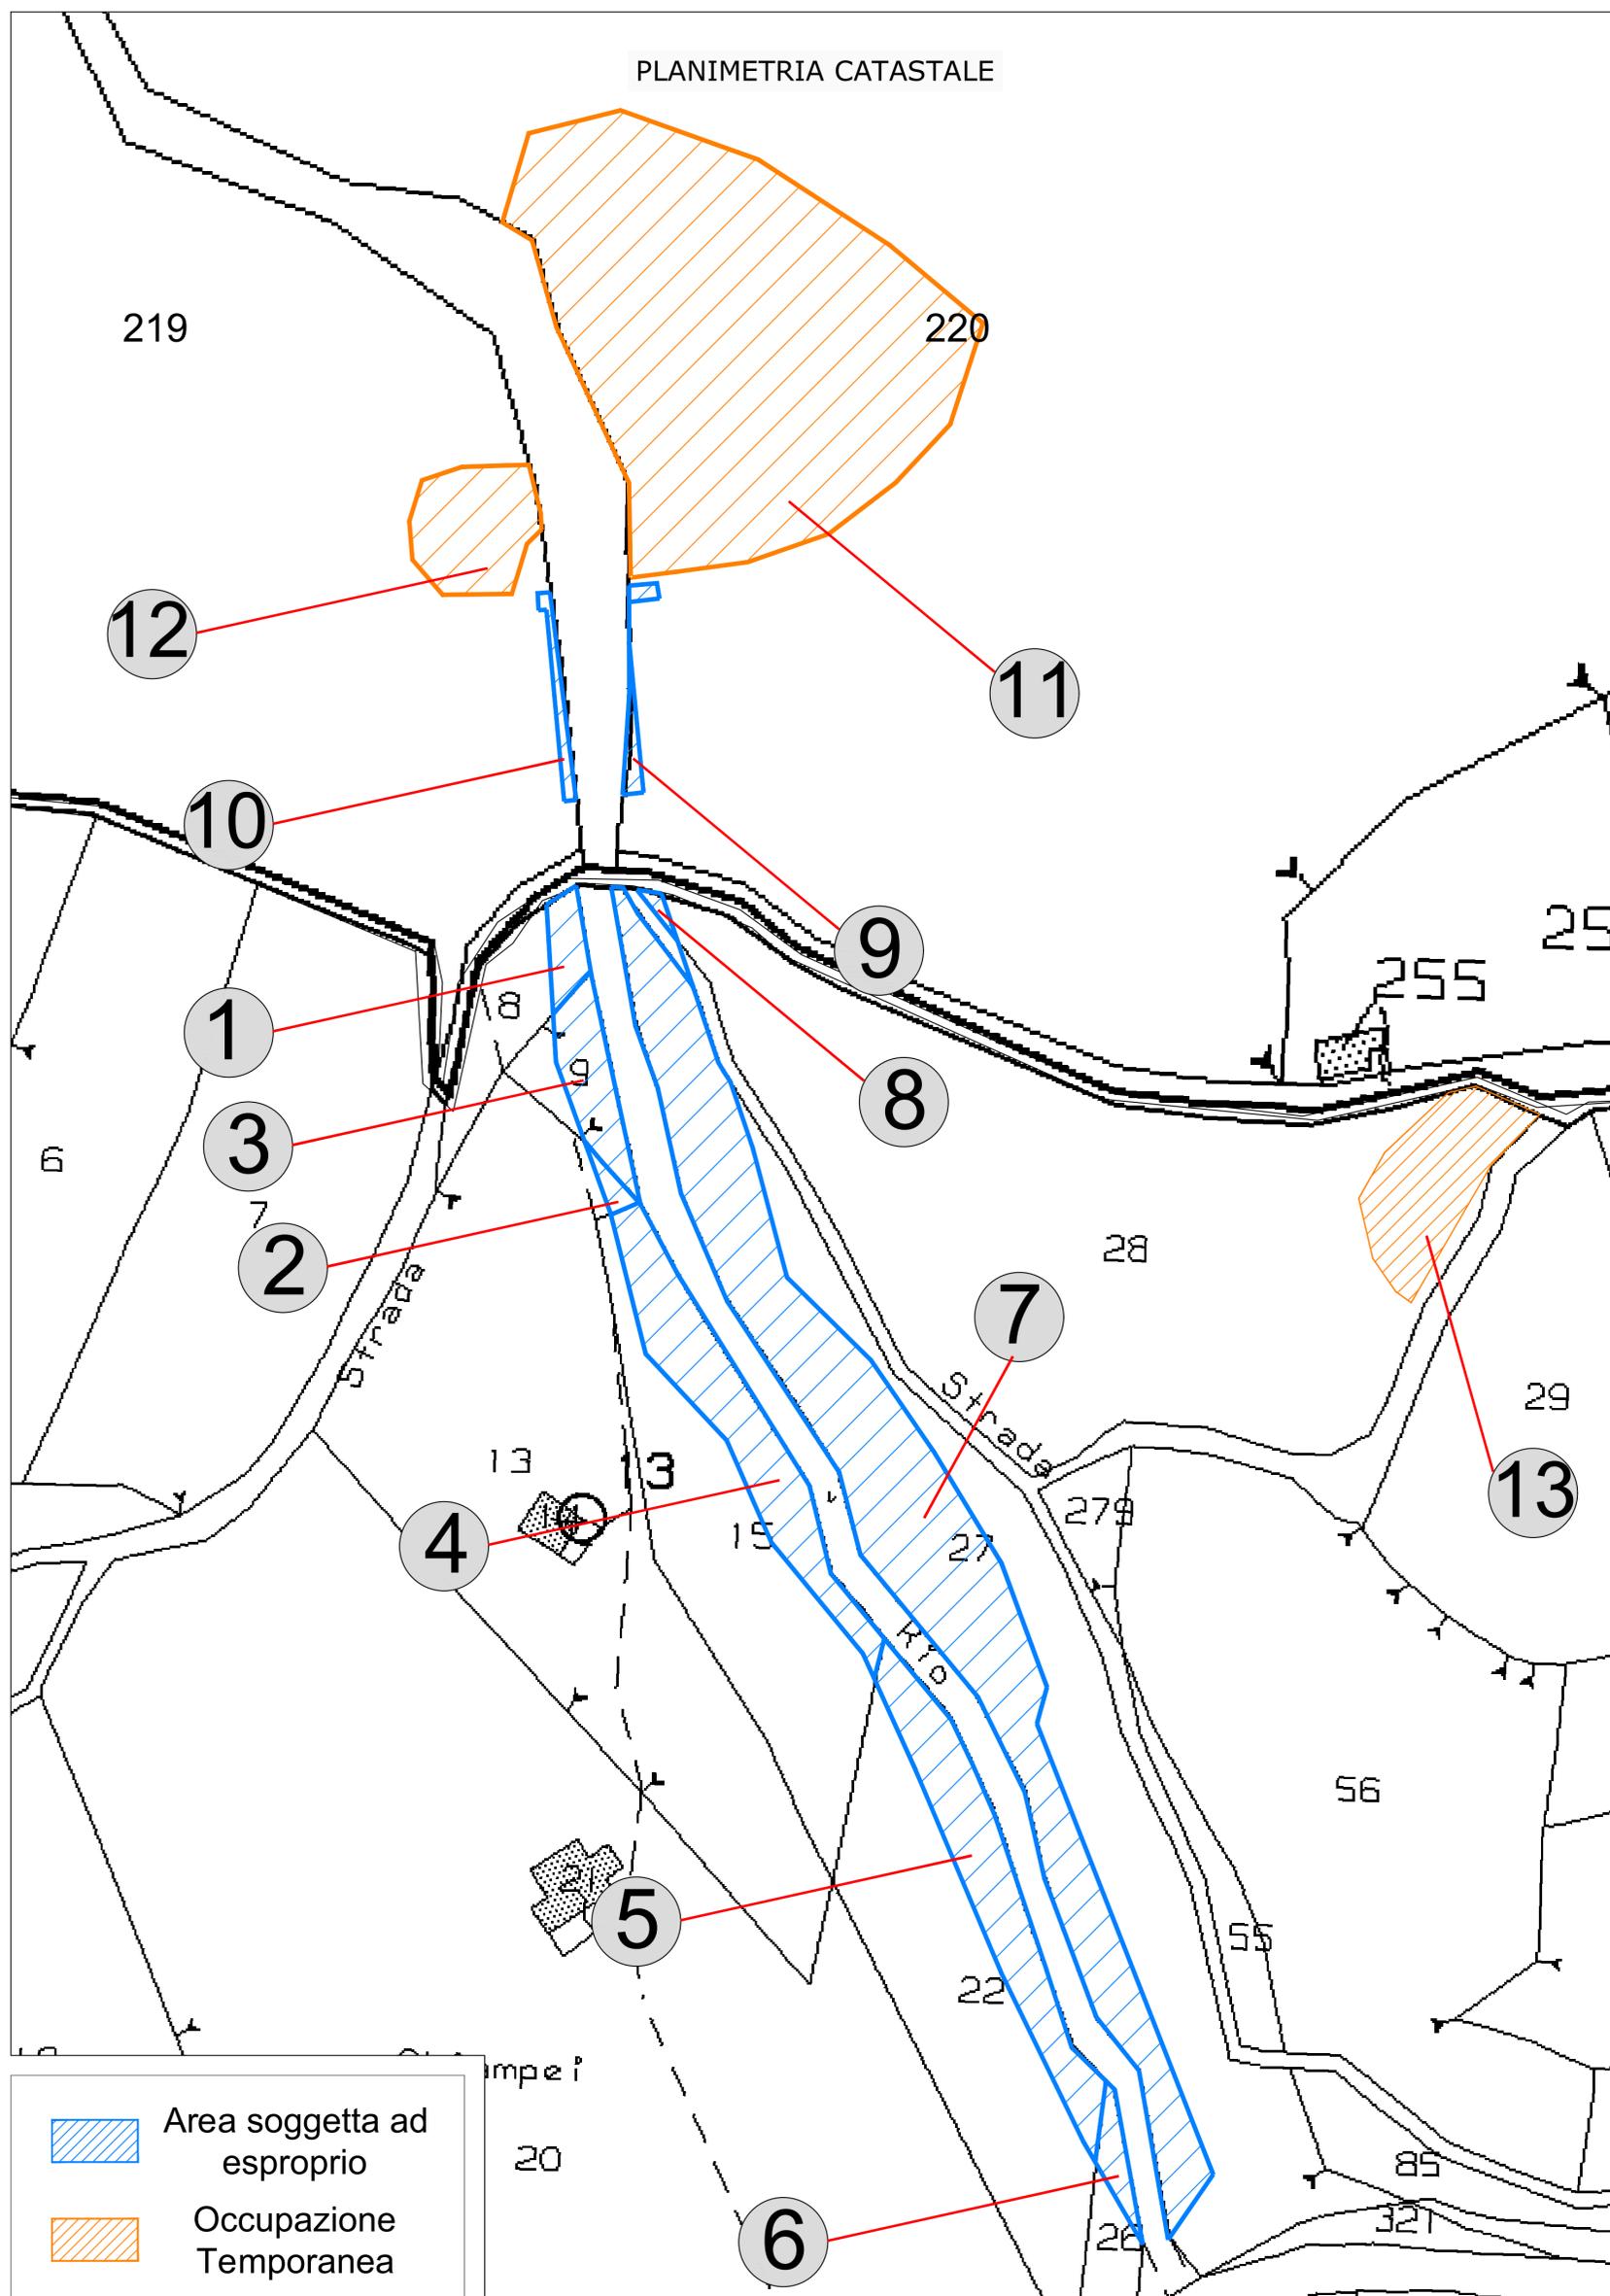

 Area soggetta ad esproprio


 Occupazione Temporanea

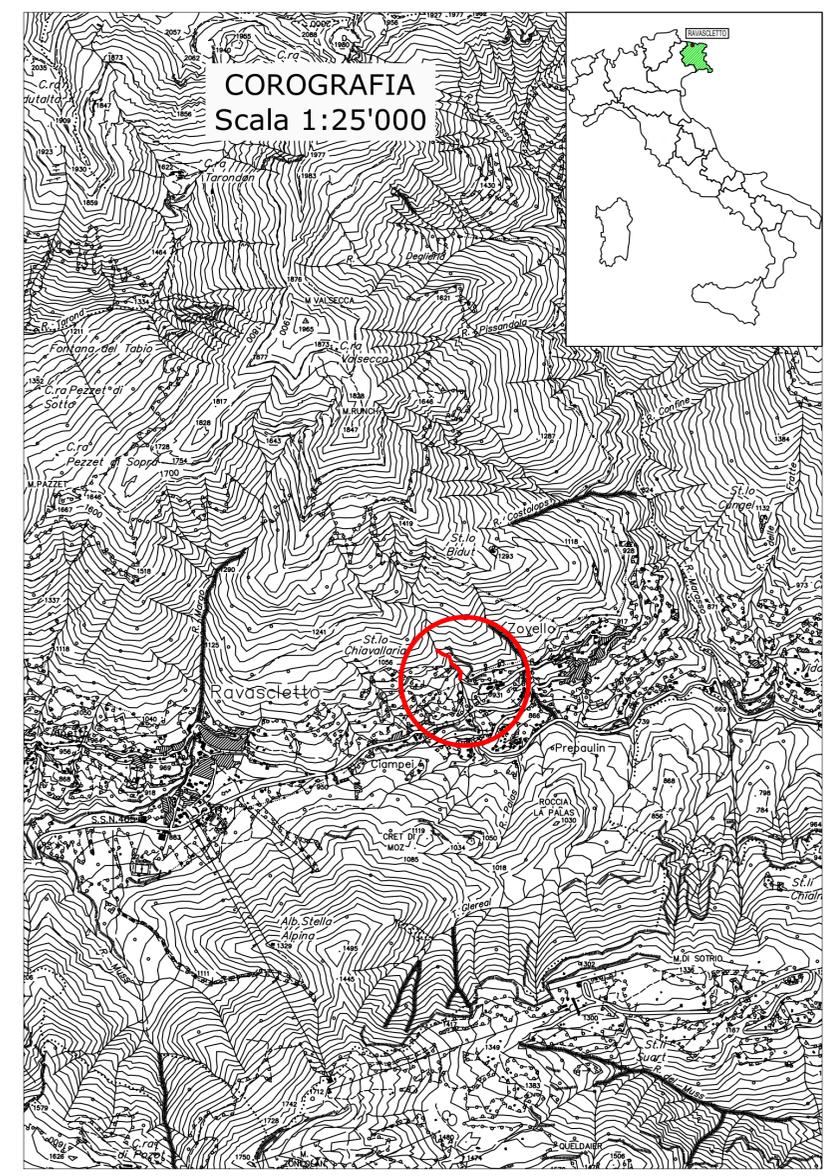



COMMISSARIO DELEGATO
EMERGENZA ECCEZIONALI EVENTI METEO CHE HANNO INTERESSATO
LA REGIONE FRIULI VENEZIA GIULIA A PARTIRE DA OTTOBRE 2018
Ordinanza Capo Dipartimento Protezione Civile n.558 del 15/11/2018

SOGGETTO AUSILIARIO

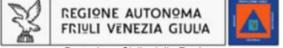

REGIONE AUTONOMA
FRIULI VENEZIA GIULIA

Protezione Civile della Regione
Pronto Intervento in Emergenza
via Natissone, 43 - 33057 Palmanova

**INTERVENTO URGENTE DI PROTEZIONE CIVILE PER LA MESSA IN SICUREZZA IDRAULICA DEL
RIO MAJOR MEDIANTE OPERE DI DIFESA TRASVERSALE E LONGITUDINALE NEL TRATTO A
MONTE DELL'ATTRAVERSAMENTO DELLA VIABILITÀ REGIONALE SR 465**

PROGETTO DEFINITIVO ESECUTIVO

<p>IL PROGETTISTA Dott. Ing. <u>Marco Cojutti</u> Ordine: <u>Ingegneri di Udine n°1199</u> Dott. Ing. <u>Andrea Cocchi</u> Ordine: <u>Ingegneri di Udine n°1465</u></p>	 	<p>IL GRUPPO DI PROGETTAZIONE SERIN S.r.l. SERVIZI - INGEGNERIA - INFORMATICA Via Duino 111 - 33100 Udine (UD) - Italia - Tel. +39 0432 511599 e-mail: info@serin.com</p> <p>Ing. Marco Cojutti Ing. Simone Driutti</p>	
<p>IL GEOLOGO Dott. Geol. _____ Ordine Geol. _____ n° _____</p>			
<p>IL COORDINATORE PER LA SICUREZZA IN FASE DI PROGETTAZIONE Dott. Ing. <u>Marco Cojutti</u> Ordine: <u>Ingegneri di Udine n°1199</u></p>			
<p>VISTO: IL RESPONSABILE DEL PROCEDIMENTO Dott. Ing. <u>Alessandro Pagotto</u></p>	<p>VISTO: IL RESPONSABILE DI AREA _____</p>	<p>PROTOCOLLO _____</p>	<p>DATA _____</p>

**Planimetria Catastale
T05**

<p>CODICE LAVORO: D20-pcr-2171 CUP: J63H20000200001 CIG: 8363163C6C</p>	<p>NOME FILE 20C523-ESE_T05-PLANIMETRIA CATASTALE.DWG</p>	<p>REVISIONE 0</p>	<p>SCALA: 1:500</p>
---	---	-------------------------------	-------------------------

REV	DESCRIZIONE	DATA	REDATTO	VERIFICATO	APPROVATO
0	EMISSIONE	settembre 2020	SD	MC	AP