


CATASTINO

N° ORD.	DITTA CATASTALMENTE INTESTATA	SEZIONE	FG.	MP.	SUP. m ²	RD.	RA.	QUALITA' CENSITA	CLASSE	SUPERFICIE ESPROPRIO	PREZZO UNITARIO (€/m ²)	IMPORTO ESPROPRIO	AUMENTO 10% PER ACCORDO BONARIO	OCCUPAZIONE TEMPORANE ANNUA		
1			20	12	340,00	0,21	0,19	PRATO	2	340,00	1,00 €	340,00 €	34,00 €	0,00	0,08 €	0,00 €
3			20	342	284,00	0,29	0,44	SEMINATIVO	2	54,31	1,00 €	54,31 €	5,43 €	20,29	0,08 €	1,69 €
4			20	132	340,00	0,35	0,53	SEMINATIVO	2	26,55	1,00 €	26,55 €	2,66 €	17,60	0,08 €	1,47 €
5			20	9	910,00	0,38	0,33	PRATO	3	169,56	1,00 €	169,56 €	16,96 €	78,71	0,08 €	6,56 €
6			20	10	970,00	0,60	0,55	PRATO	2	20,74	1,00 €	20,74 €	2,07 €	19,15	0,08 €	1,60 €
7			20	345	618,00	0,38	0,35	PRATO	2	73,98	1,00 €	73,98 €	7,40 €	63,46	0,08 €	5,29 €
8			20	133	300,00	0,22	0,05	PASCOLO	2	59,59	1,00 €	59,59 €	5,96 €	26,79	0,08 €	2,23 €
9			20	344	1.668,00	0,00	0,00	ENTE URBANO		7,83	1,00 €	7,83 €	0,78 €	6,34	0,08 €	0,53 €
TOTALI					5.430,00					752,56		752,56	75,26 €	232,34 €		19,36 €



Legenda

- Tratto in varinate
- Tratto variato
- Planimetria progetto
- NCT Forni Avoltri

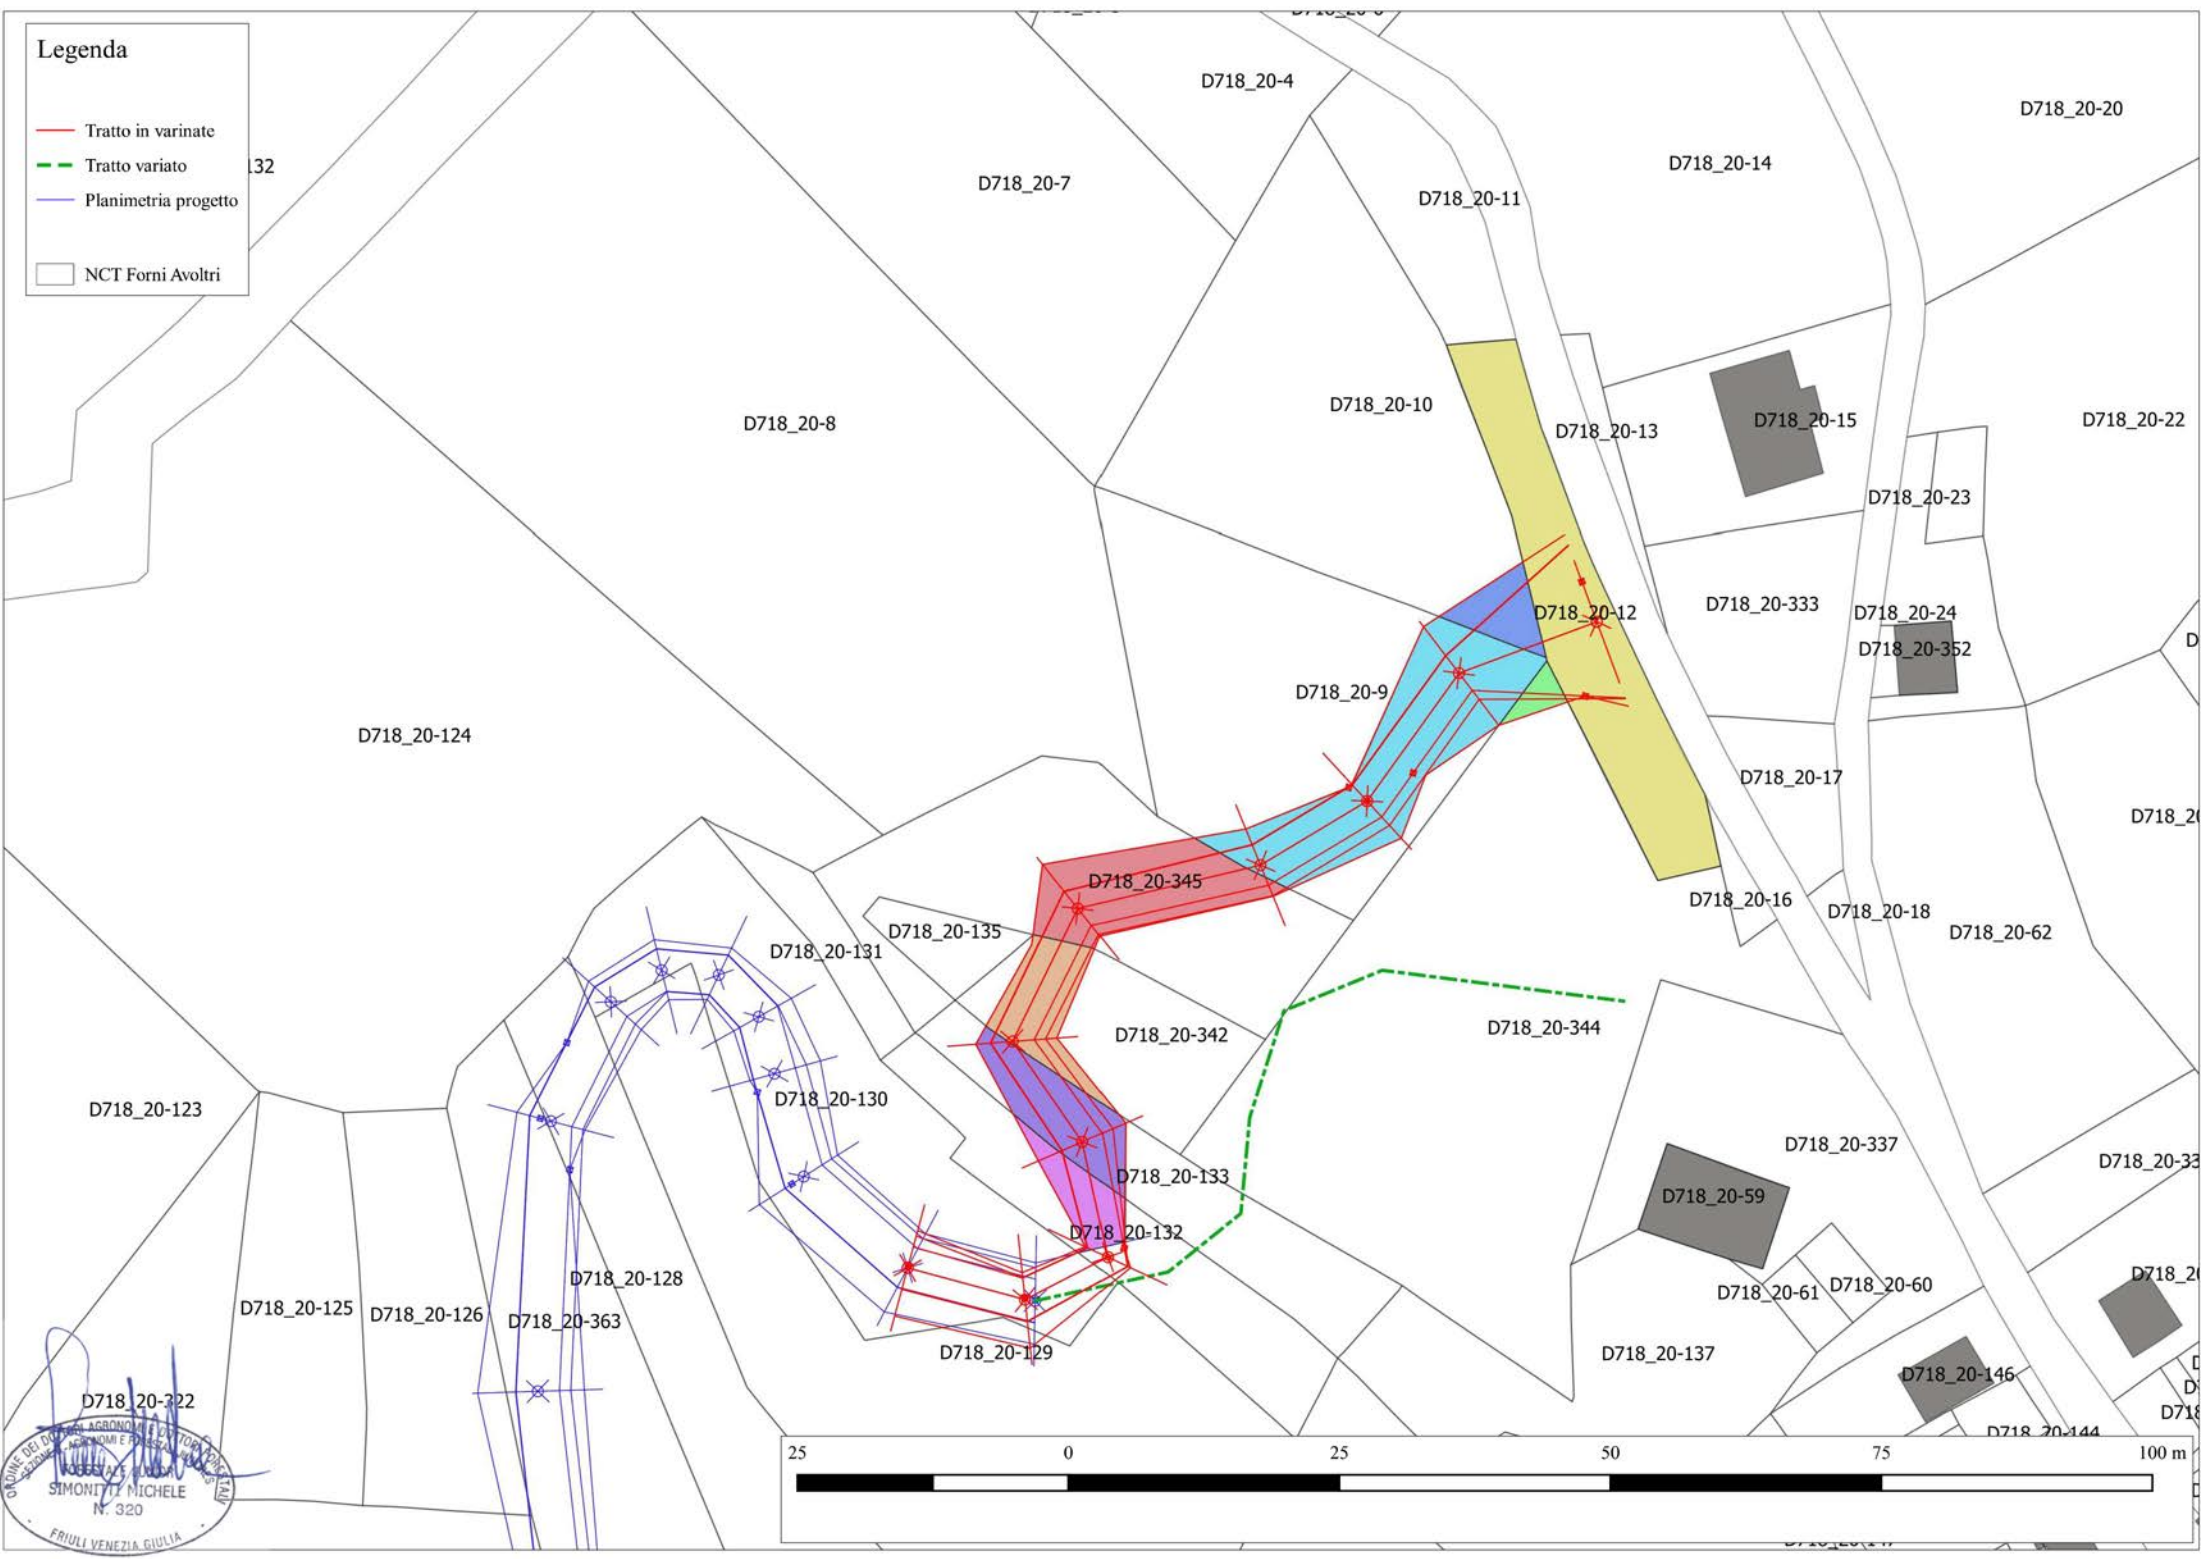

D718_20-322
DIPARTIMENTO REGIONALE DEL TERRITORIO, DELL'AMBIENTE E DEL PATRIMONIO CULTURALE
REGIONE FRIULI VENEZIA GIULIA
SIMONETTI MICHELE
N. 320
FRIULI VENEZIA GIULIA

