

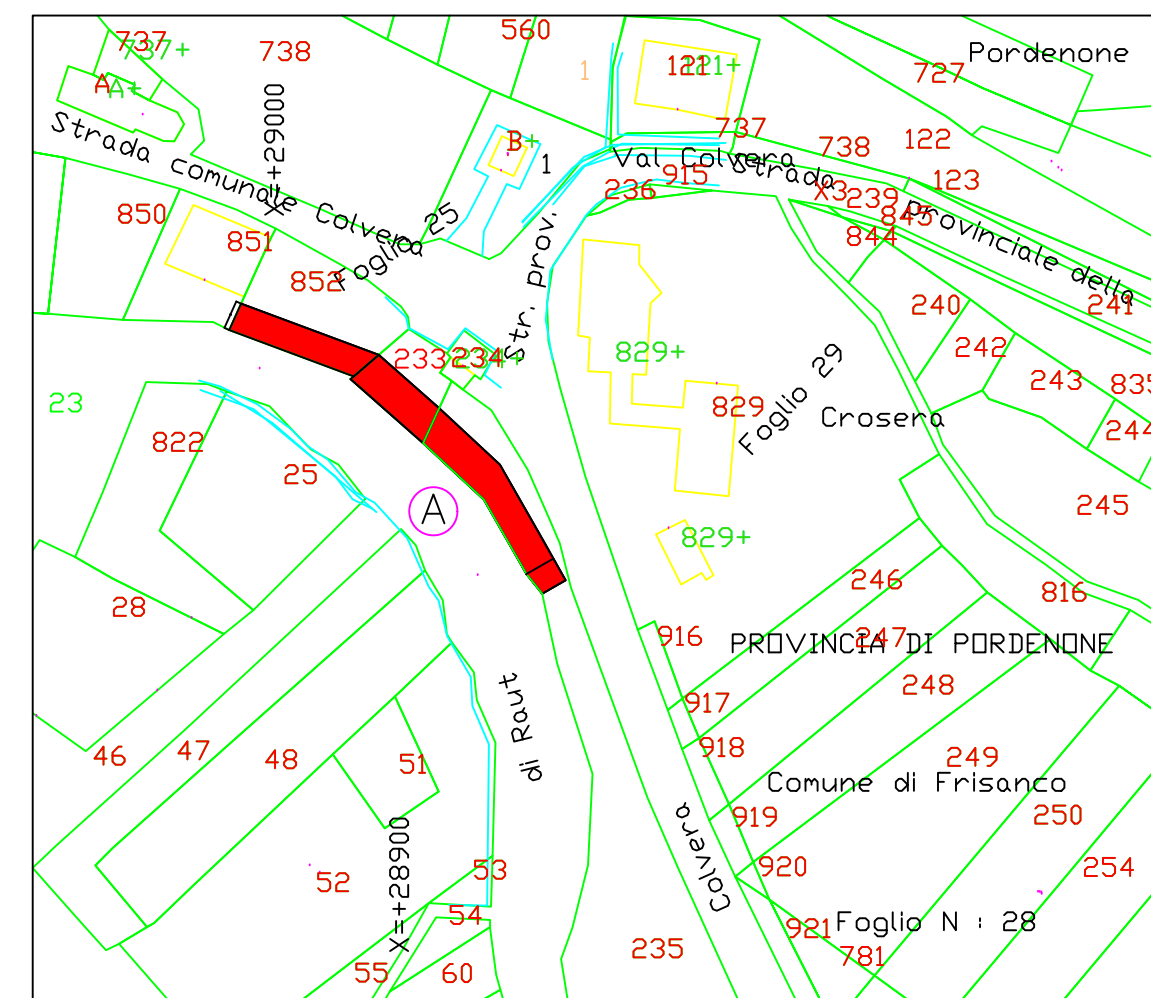


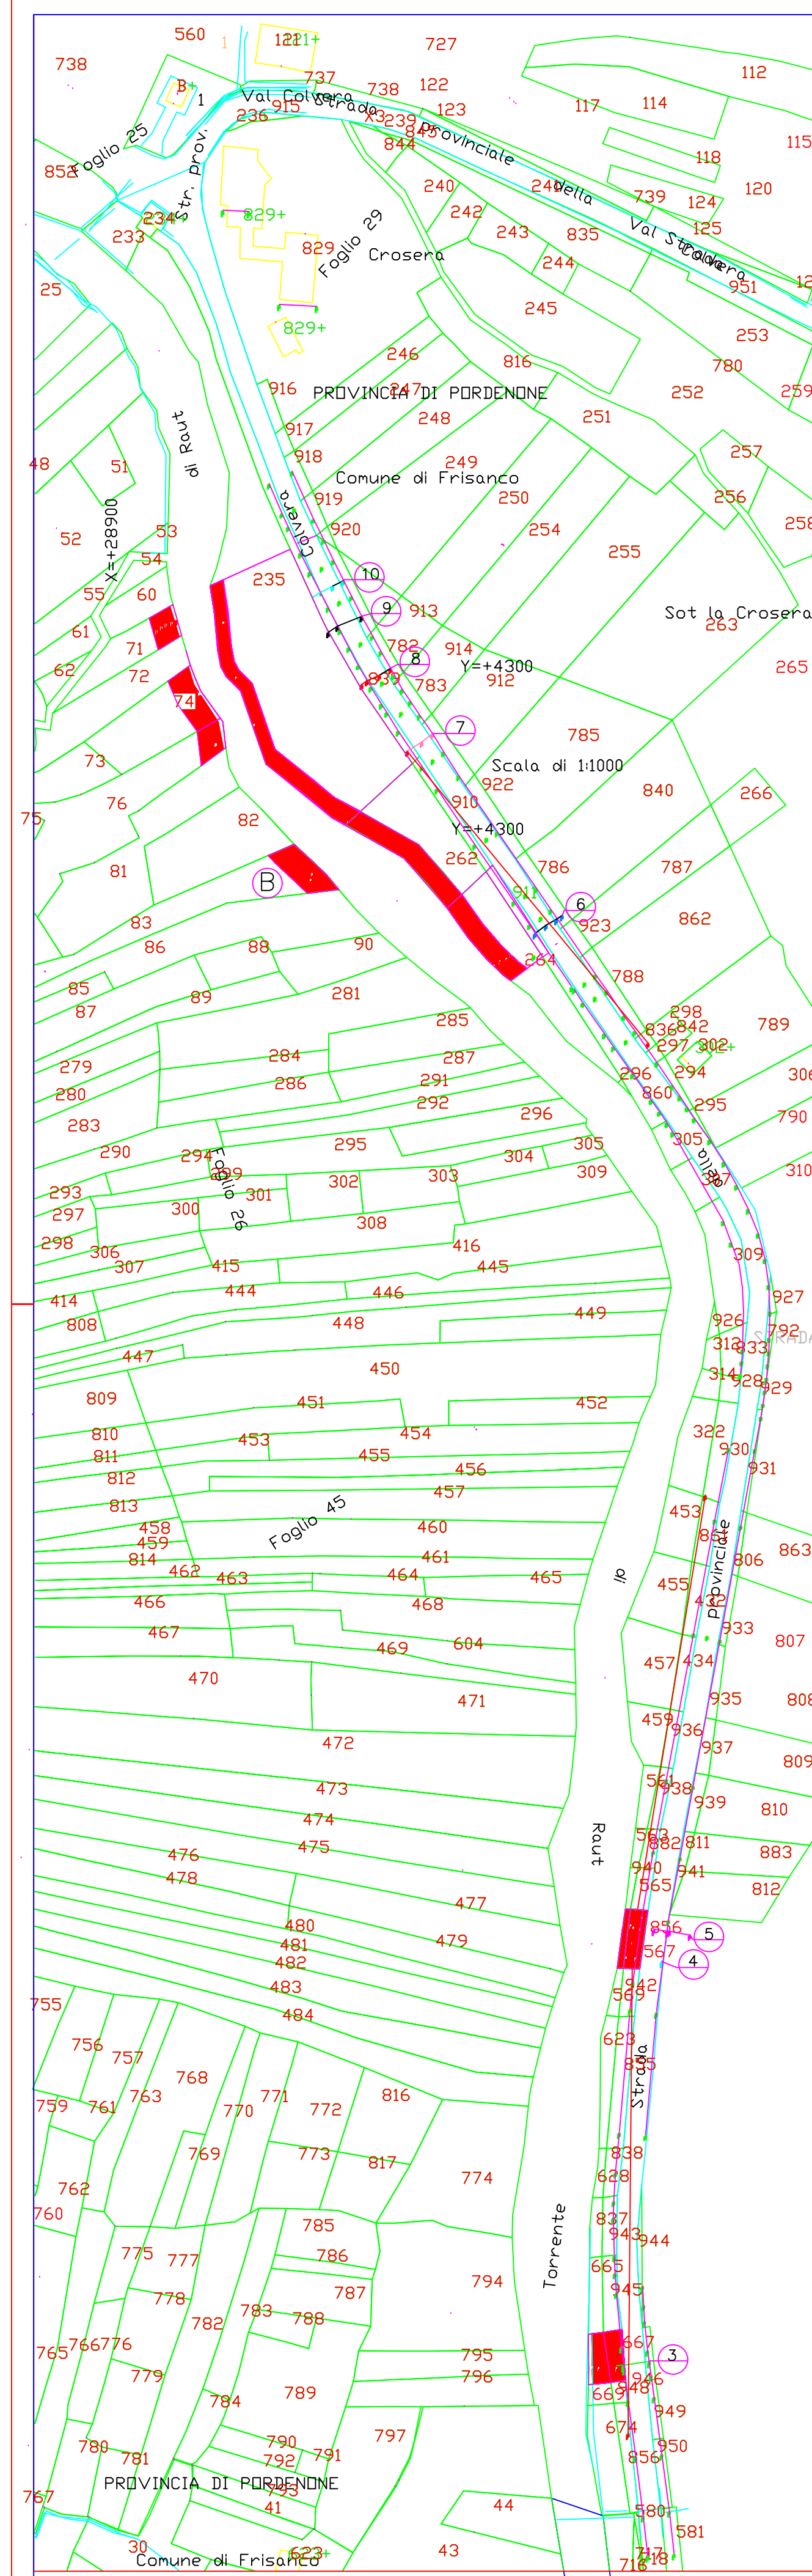


D20-PCR-0475- Comune di Frisanco
intervento su torrente COLVERA




Aree oggetto di ESPROPRIO
TORRENTE COLVERA

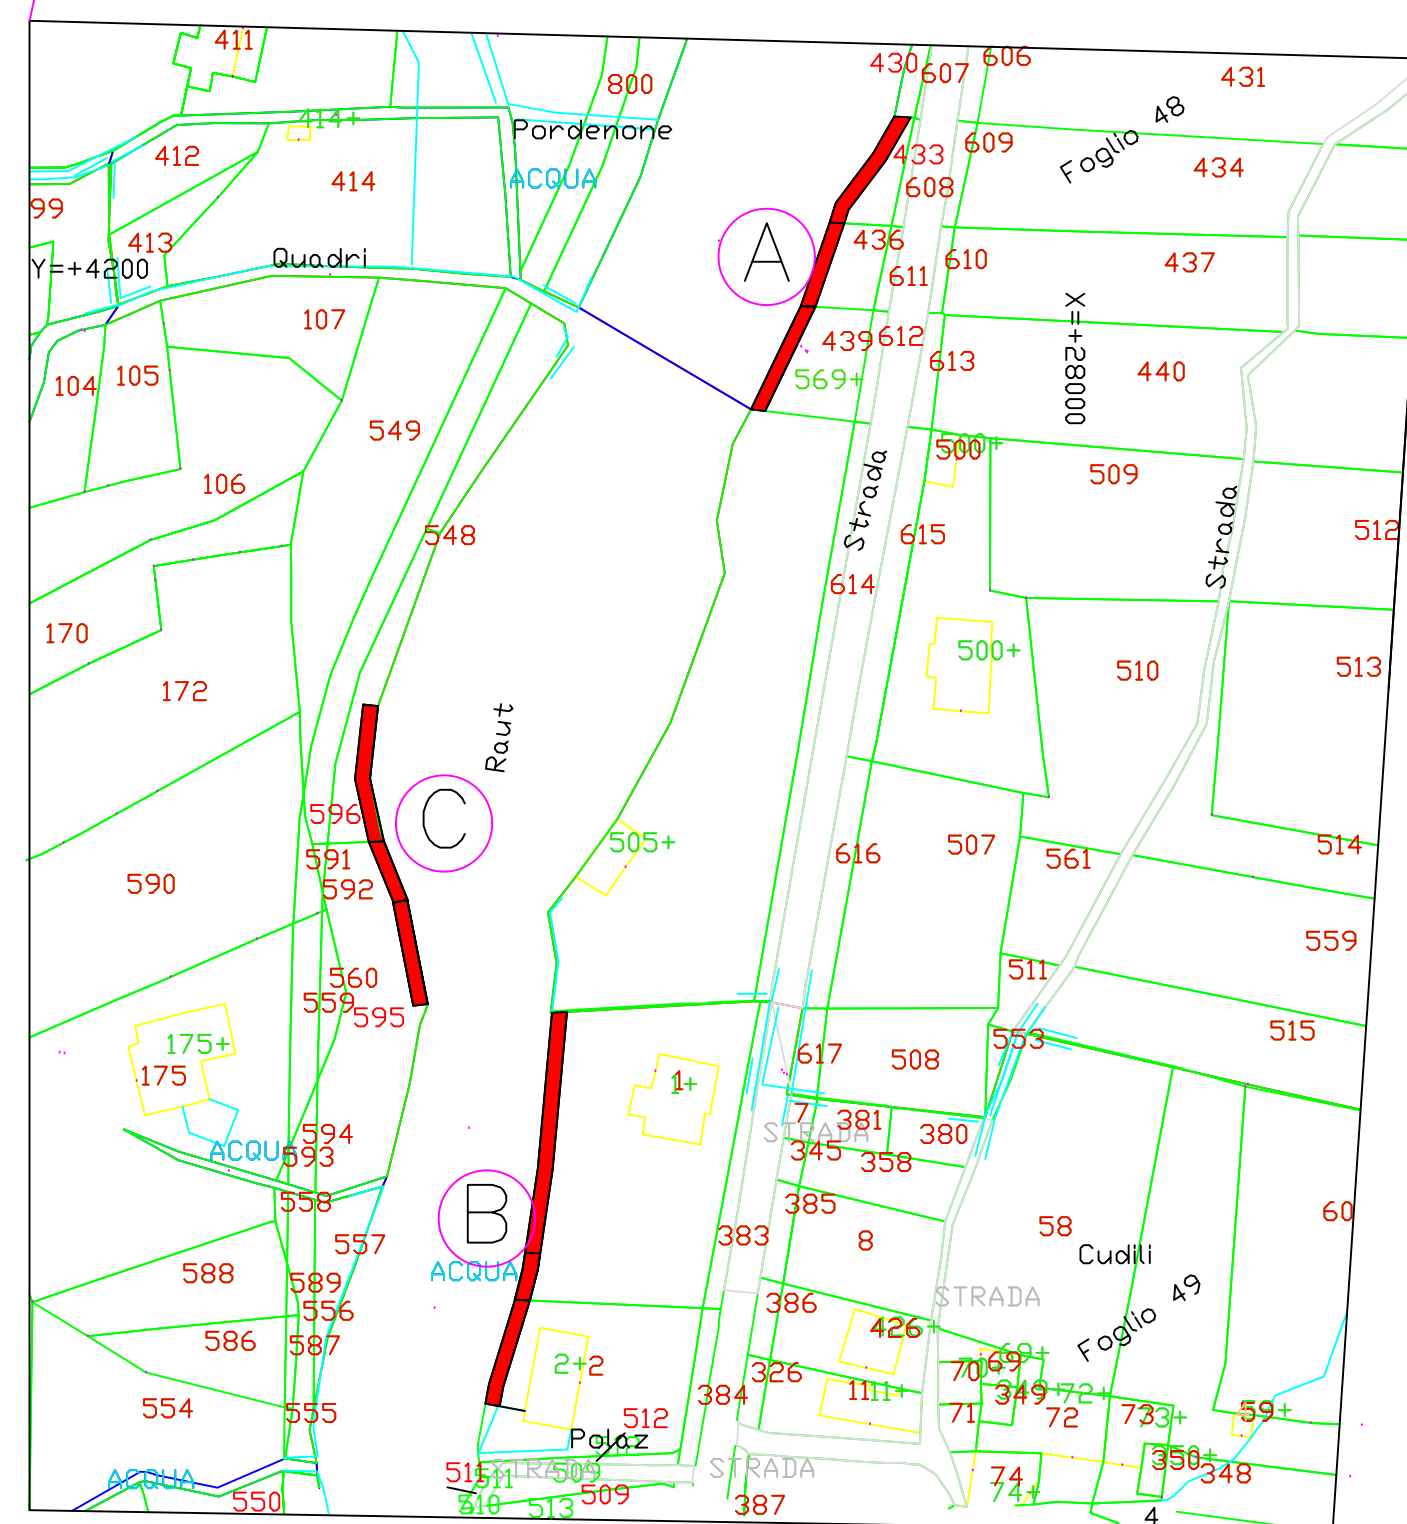


D20-PCR-0475- Comune di Frisanco
intervento su torrente MUIE'

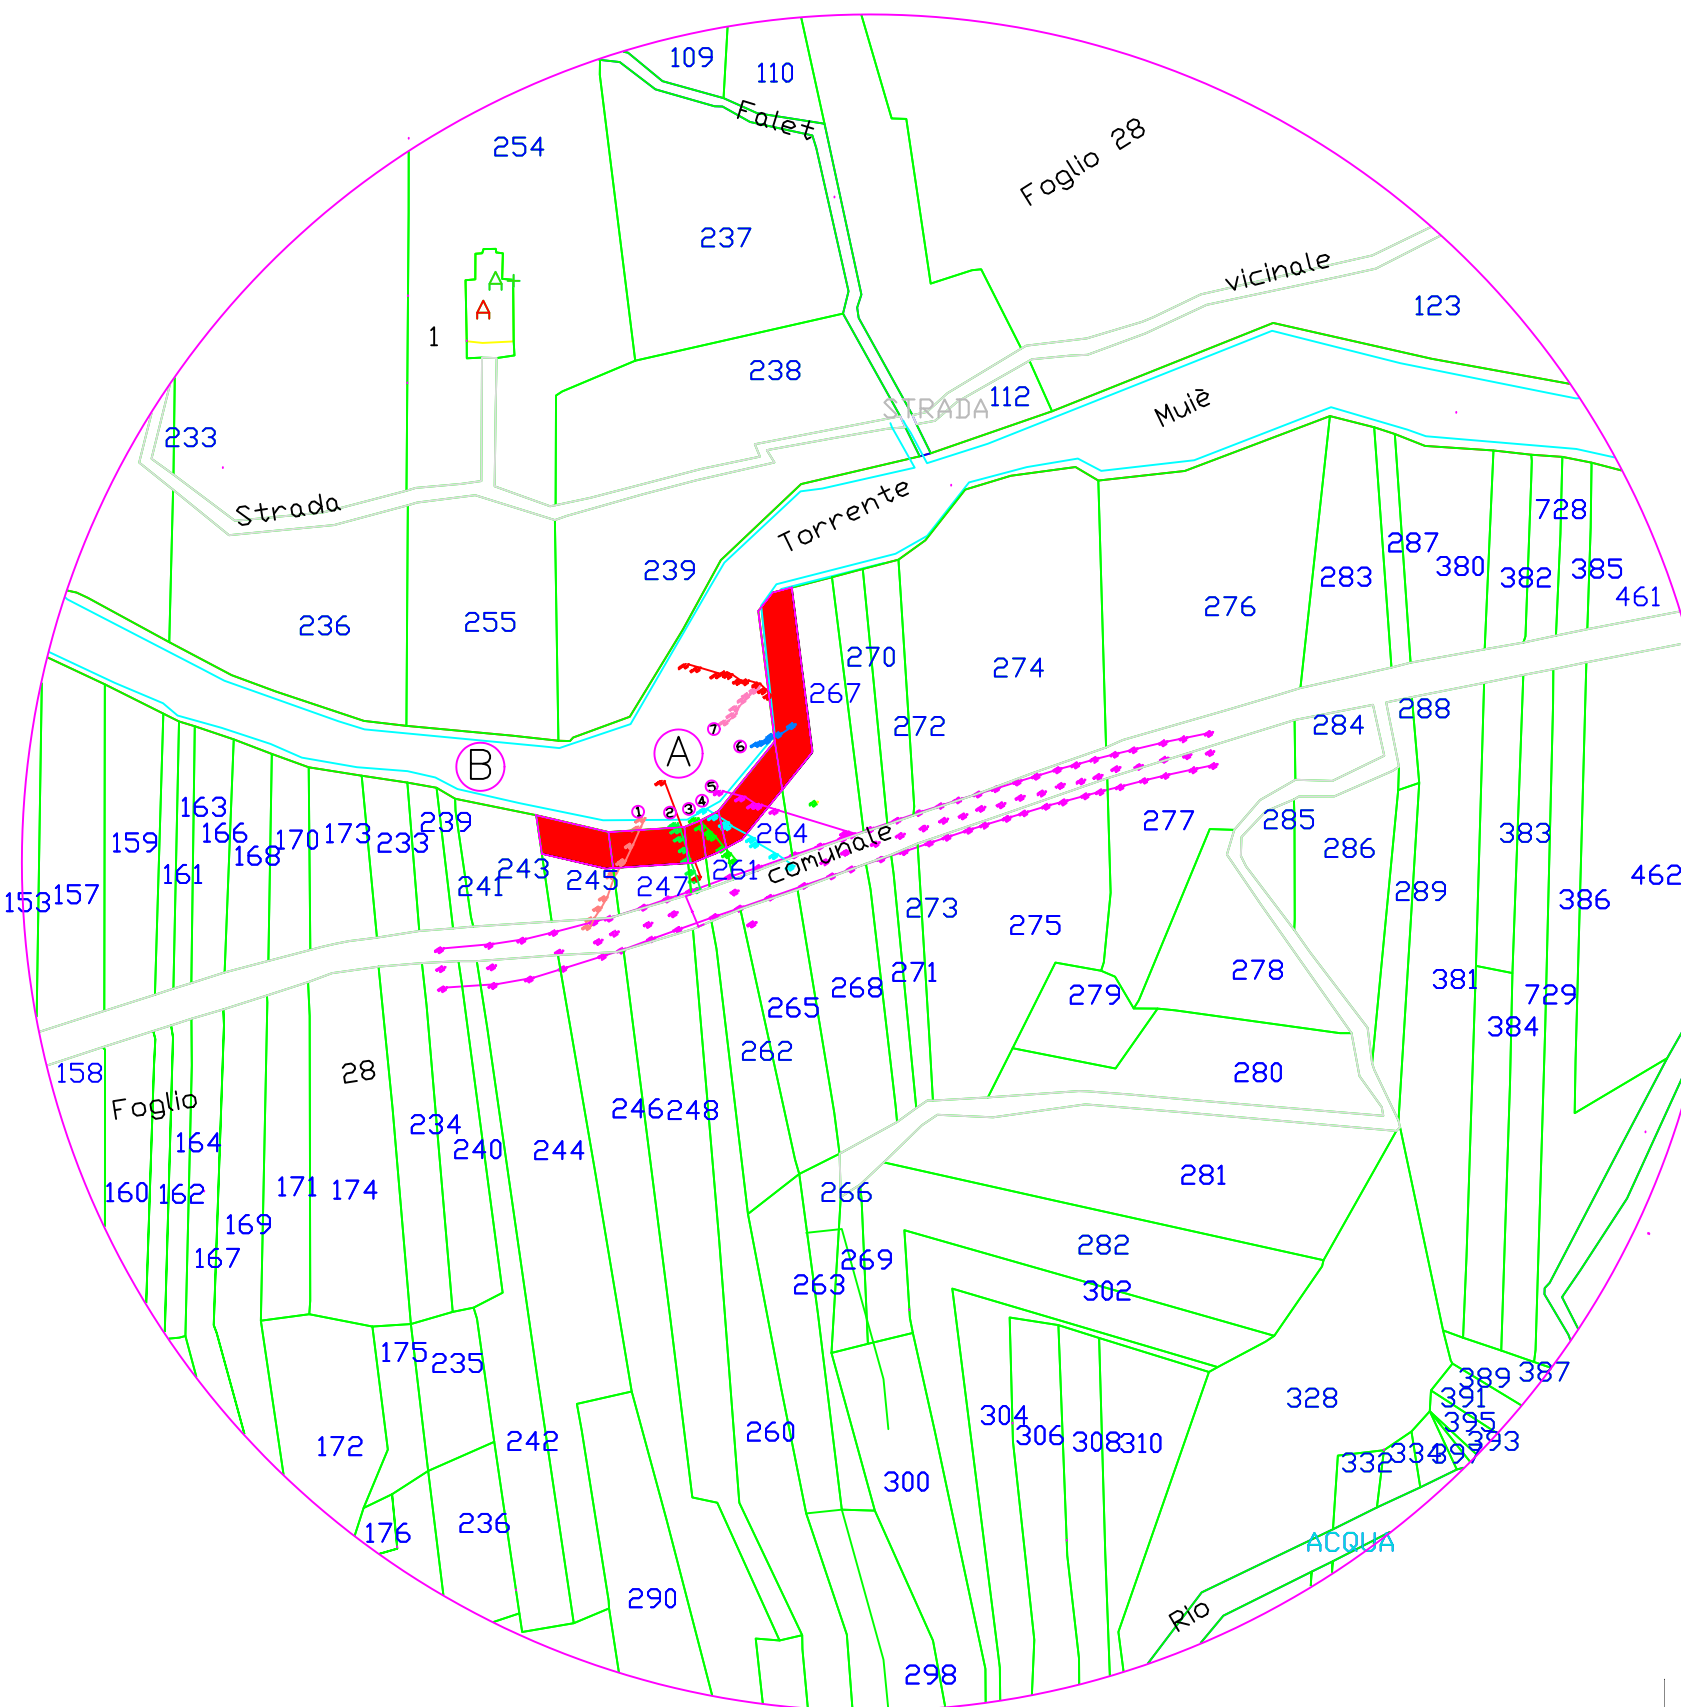

Aree oggetto di ESPROPRIO
TORRENTE MUIE'

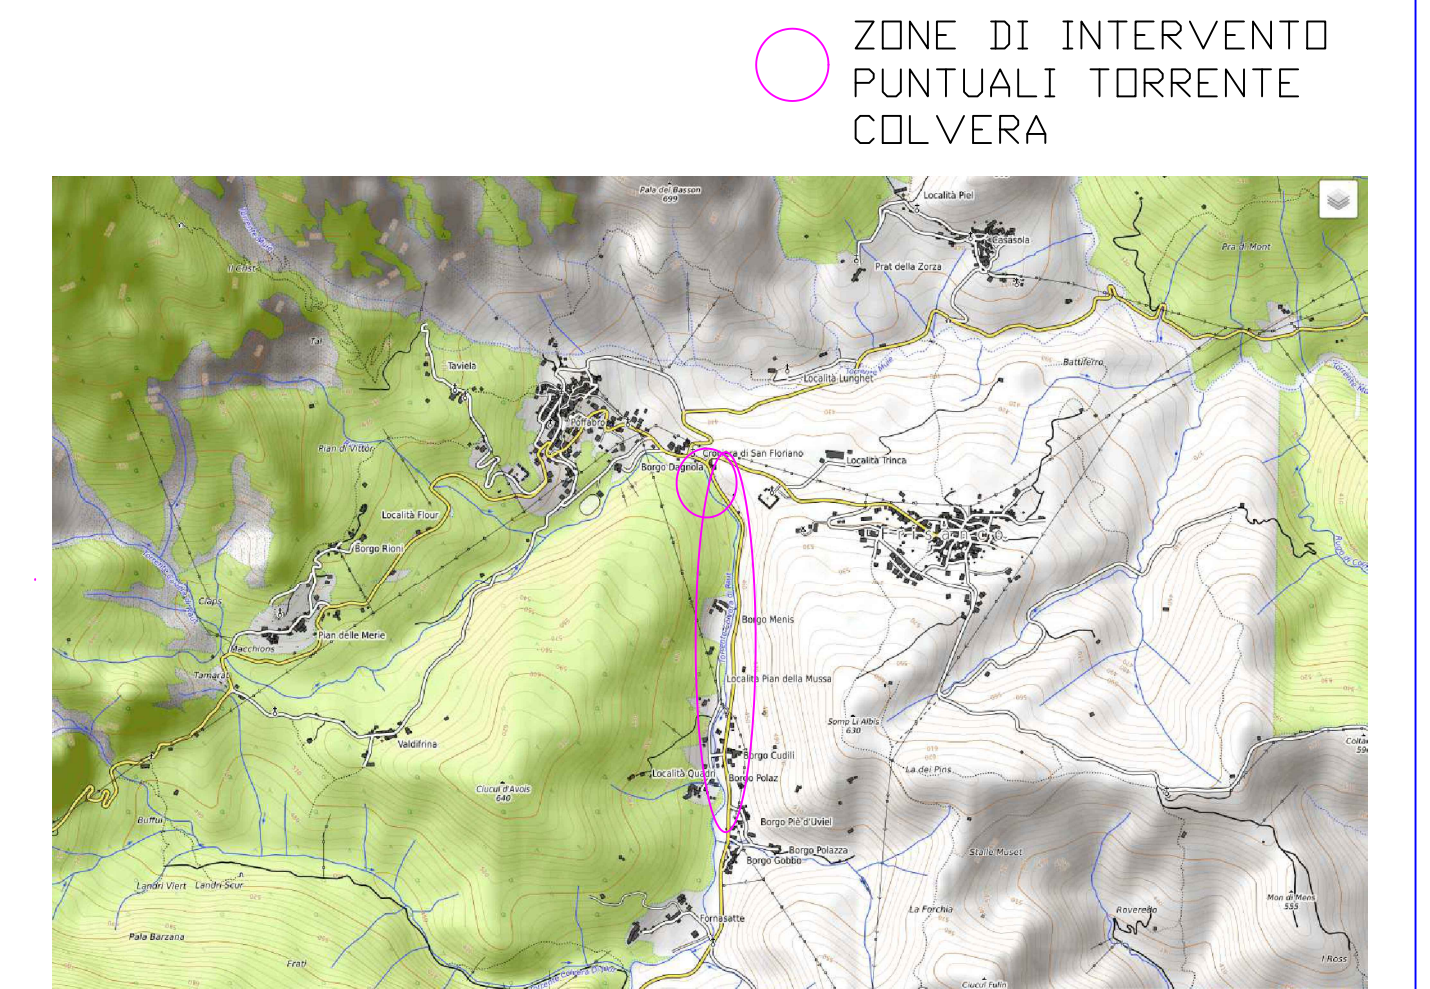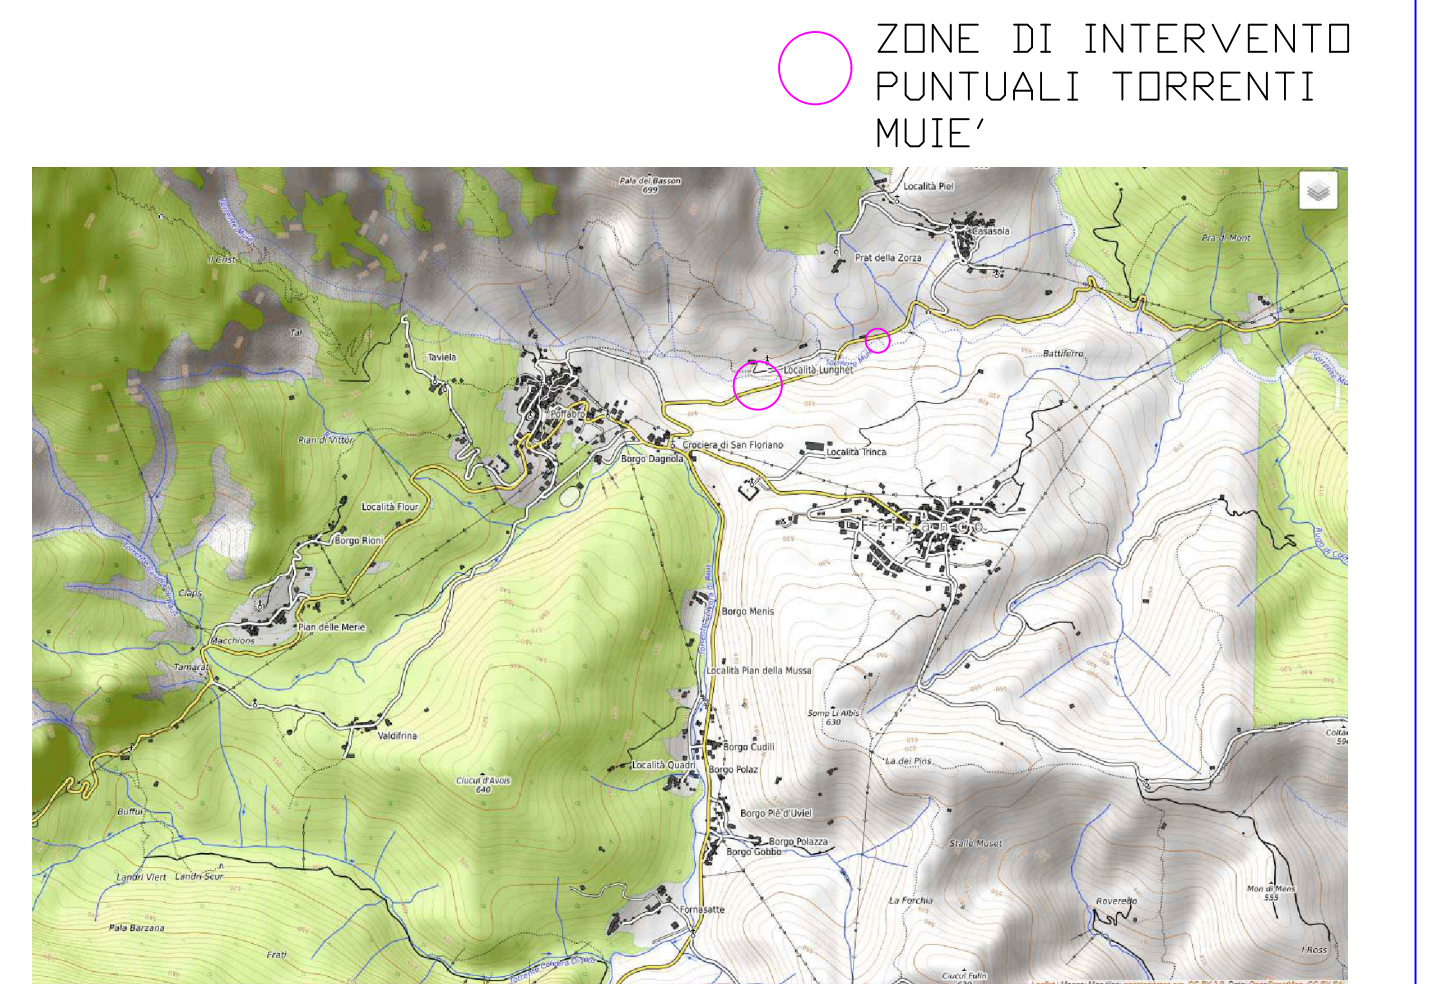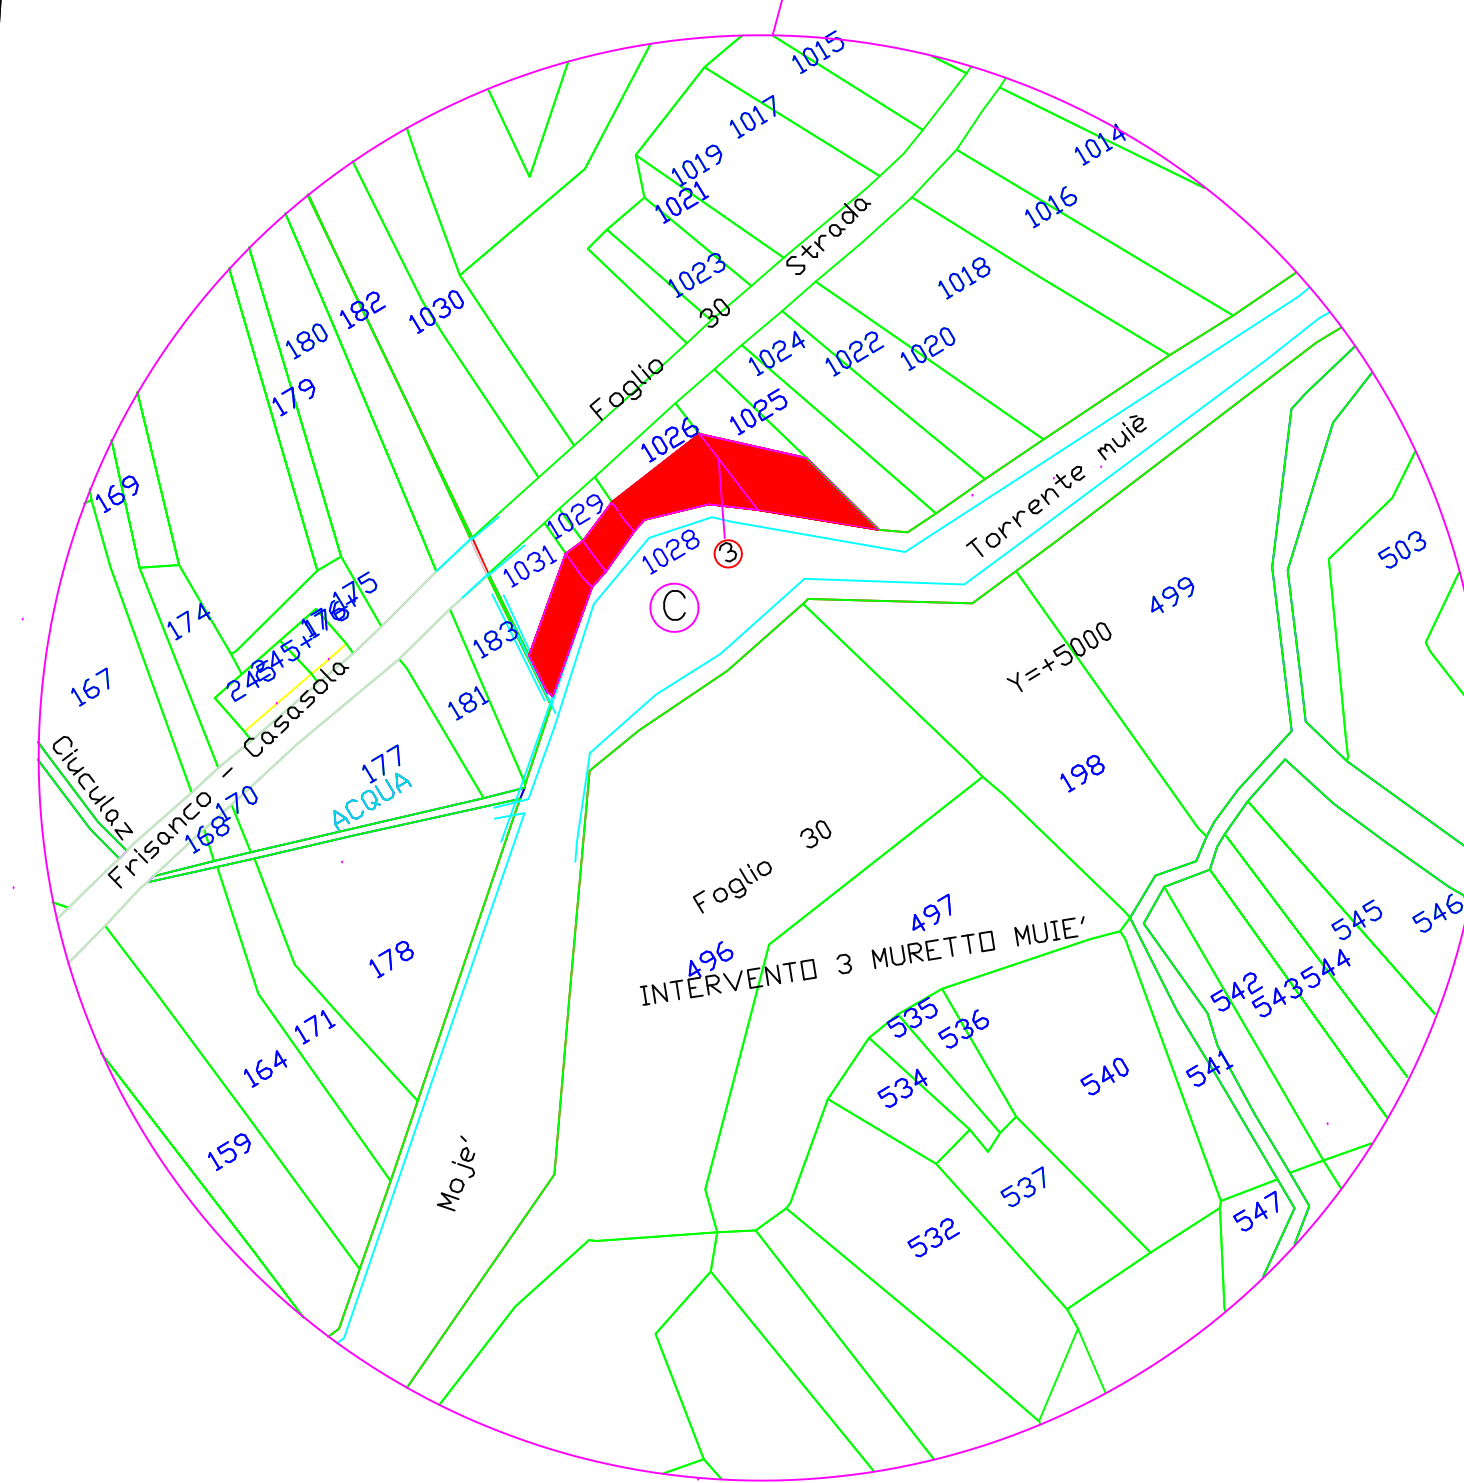


COMMISSARIO DELEGATO
 EMERGENZA ECCEZIONALI EVENTI METEO CHE HANNO INTERESSATO LA
 REGIONE FRIULI VENEZIA GIULIA
 A PARTIRE DA OTTOBRE 2018
 Ordinanza Capo Dipartimento Protezione Civile n.558 del 15/11/2018

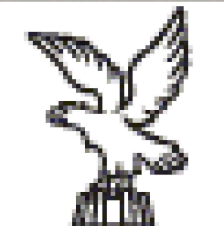

**REGIONE AUTONOMA
FRIULI VENEZIA GIULIA**



Protezione civile della regione


Pronto intervento in Emergenza

D20-pcr-0475 Comune di Frisanco (PN)

"Realizzazione di opere di regimazione idraulica
dei Torrenti Colvera e Muie"

PIANO PARTICELLARE DI ESPROPRIO:

Mappe Catastali

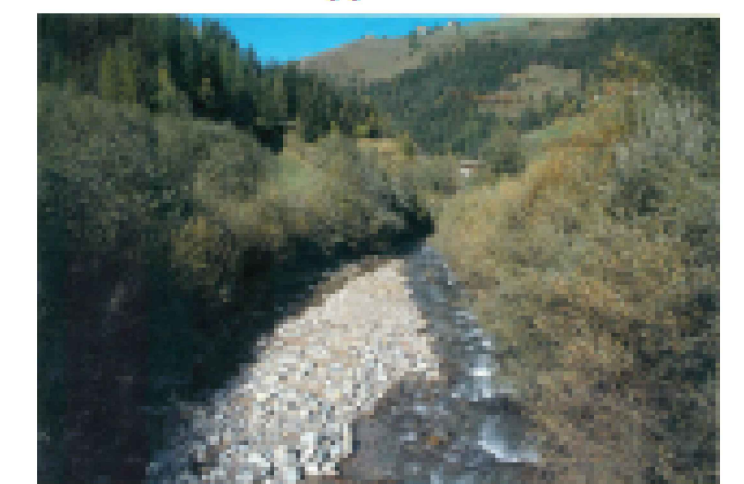

Pordenone 10 luglio 2020

IL PROGETTISTA

Via A. Pacinotti n. 8 - 33170 Pordenone - tel: 0434542001 cell: 3358083692

e-mail: infantistudio@gmail.com

(ing denis infanti)